


# LEGENDA

STAV	NÁVRH	VÝHLAD
HRANICE KATASTRA		
ŠTÁTNÁ HRANICA		
OBYTNÉ PLOCHY		
REKREAČNÁ OBEĽ		
PLOCHY OBČANSKEHO VYBAVENIA		
PLOCHY PRIEMYSELNEJ VÝROBY A SKLADOV		
DOPRAVNÉ PLOCHY		
POLNOHOSPODÁRSKA VÝROBA		
PLOCHY VEREJNEJ ZELENE		
PLOCHY ŠPORTU		
PLOCHY CINTORÍNOV		
PLOCHY TOKAJSKÝCH VIŇIC		
KORIDORY EL.VVN VEDENIA, PRODUKTOVODOV		
DOPRAVA A DOPRAVNÉ ZARIADENIA		
CESTA I.TR.		
CESTA II.TR.		
VÝZNAMNÁ CESTA III.TR. RESP. MIESTNE KOMUNIKÁCIE		
JEDNOKOLAJOVÁ ŽELEZNIČNÁ TRÁŤ		
DVOJKOLAJOVÁ ŽELEZNIČNÁ TRÁŤ		
ŽELEZNIČNÁ VLEČKA		
ELEKTRIFIKOVANÁ ŽELEZNIČNÁ TRÁŤ		
ŽELEZNIČNÁ STANICA		
OCHRANA PRÍRODY		
NÁRODNÁ PRÍRODNÁ REZERVÁCIA		
CHRÁNENÁ KRAJINNÁ OBLASŤ		
PRÍRODNÁ PAMIATKA		
ČÍSLOVANIE CHRÁNENÝCH ÚZEMÍ PRÍRODY		
DOBYVACÍ PRIESTOR NERAST.SUROVÍN-POVRCHOVÝCH		
CHRÁNENÉ LOŽISKOVÉ ÚZEMIE - CHLÚ		
LOŽISKÁ NERASTNÝCH SUROVÍN		
TECHNICKÁ INFRAŠTRUKTÚRA		
VODOVODNÝ PRIVÁDZAČ		
VODOJEM		
VODNÝ ZDROJ		
KANALIZAČNÝ PRIVÁDZAČ		
ČISTIČKA ODPADOVÝCH VOD		
VN 110 KV VEDENIE		
PRIVÁDZAČ PLYNU		
REGULAČNÁ STANICA PLYNU		
TURIZMUS A REKREAČIA		
TERMÁLNY PRAMEN		
LETNÉ STREDISKO S POBYTOM PRI VODE		
NADREGIONÁLNE STREDISKO TURIZMU		
REGIONÁLNE STREDISKO TURIZMU		
PRÍSTAV		
VODNÁ NÁDRŽ		
TRASA VODNEJ DOPRAVY		
ODPADOVÉ HOSPODÁRSTVO		
SKLÁDKA NA ODPAD NIE NEBEZPEČNÝ - KOMUNÁLNY		



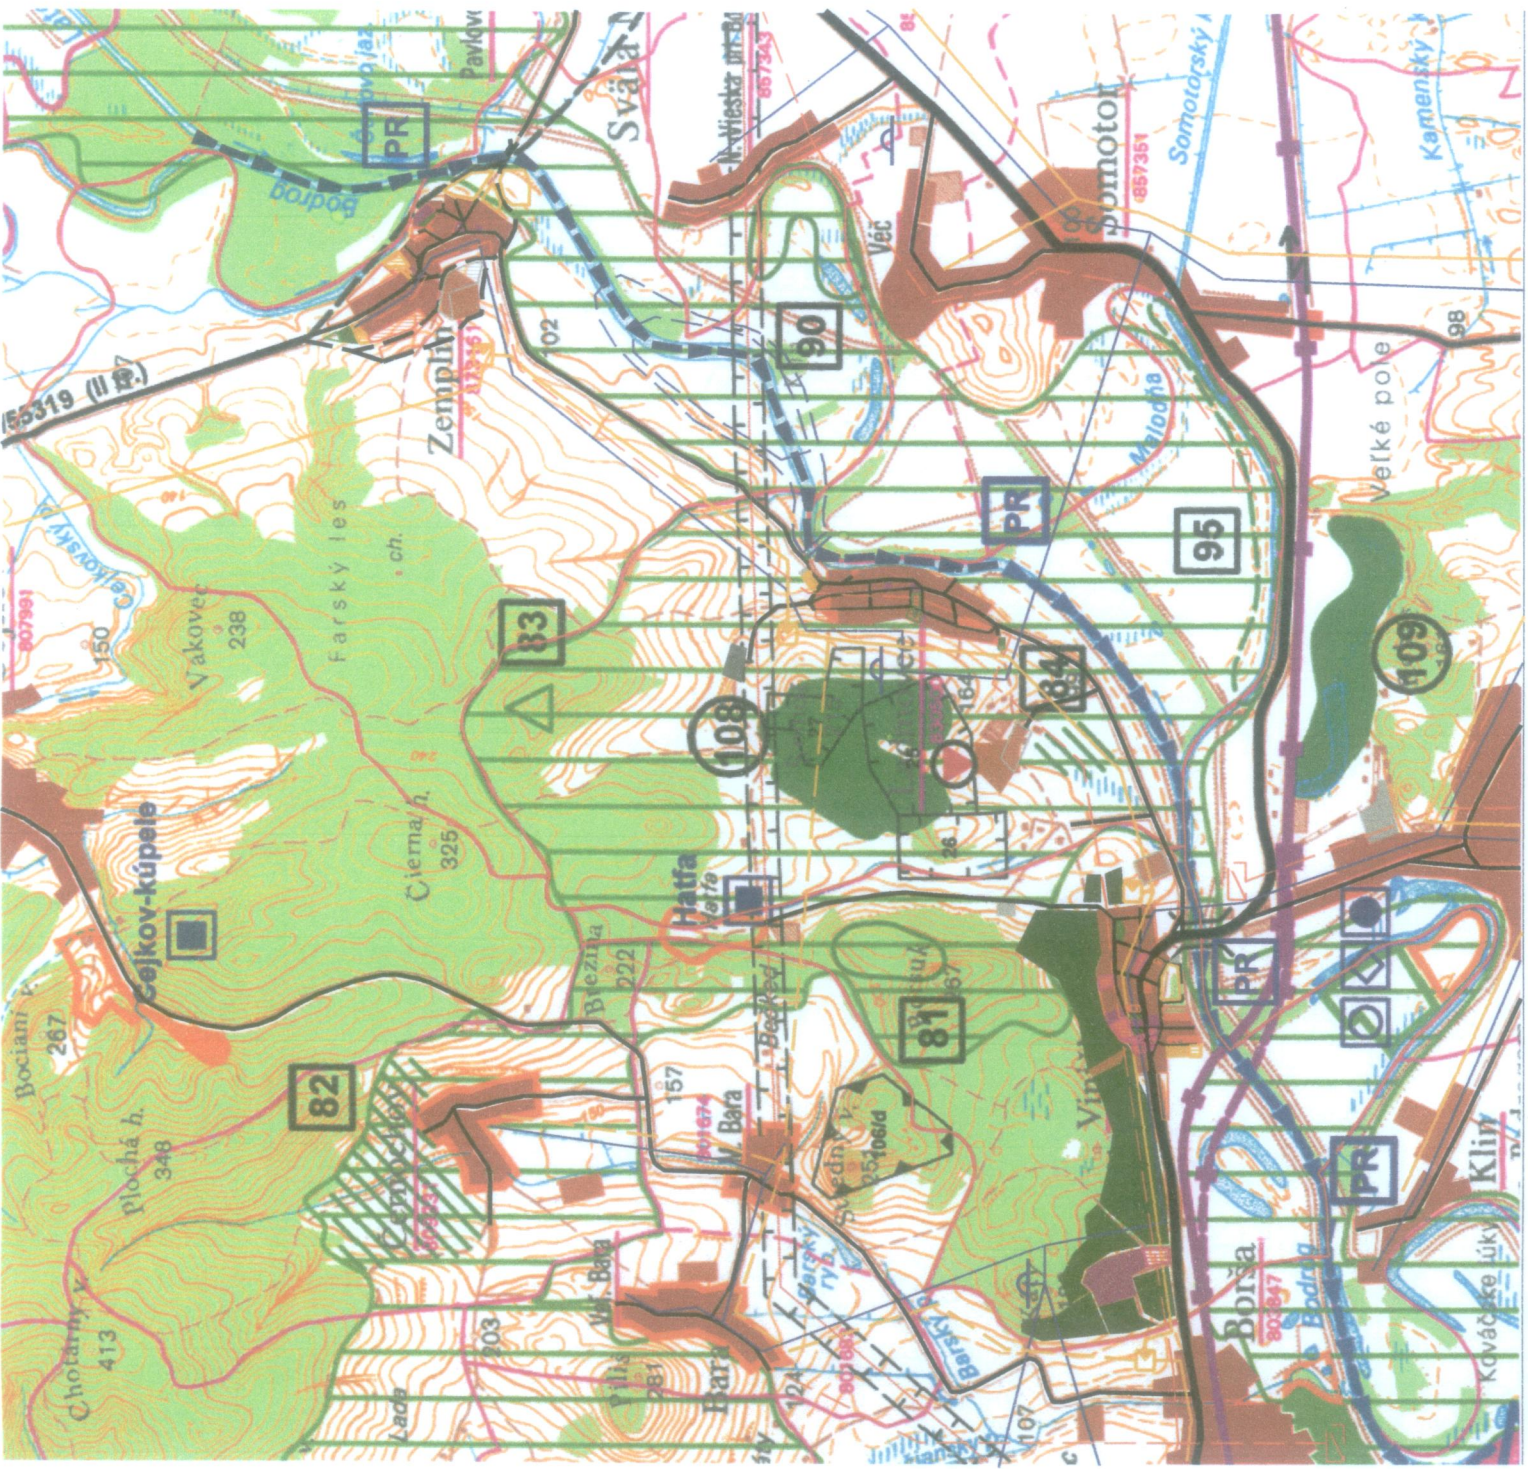

**SPOLOČNÝ ÚZEMNÝ PLÁN OBCÍ**  
**VINIČKY, LADMOVCE, ZEMPLÍN**




**ŠIRŠIE VZŤAHY**  
**LADMOVCE**  
 Autori : Ing.arch.L. Pozdech  
 Ing.arch.Jozef Pozdech

Projektant : Ing.arch.L.Pozdech, Ing.Jochmann, Ing.Sabo, J.Kamenský,  
 Názov výkresu : Širšie vzťahy M = 1 : 50 000

**SCHVÁLENÉ OBECNÝM ZASTUPITELSTVOM**  
**OBCE LADMOVCE**  
 UZNESENÍM č. 25/2004 Dňa 25.10.2004

STAROSTA OBCE : **ŠTEFAN BÁRÁNY**

PEČIATKA OBCE

POZNÁMKA : Podklad je prevzatý z ÚPN VÚC Košický kraj ZaD 2004

TENTO PROJEKT JE SPOLUFINANCOVANÝ Z FONDŮV EURÓPSKEJ ÚNIE